

Ustalenia planu

- Granicę obszaru objętego planem
- Linie rozgraniczające tereny o różnym przeznaczeniu lub różnych zasadach zagospodarowania
- Nieprzekraczalne linie zabudowy
- Stanowiska archeologiczne
- Granicę terenów przeznaczonych pod budowę urządzeń wytwarzających energię z odnawialnych źródeł energii o mocy powyżej 100 kW, a także ich strefy ochronne
- Strefy opłaty planistycznej
- Pasy zieleni izolacyjnej
- M - tereny zabudowy mieszkaniowej jednorodzinnej i wielorodzinnej
- M/U - tereny zabudowy mieszkaniowo-usługowej o średniej intensywności
- MW/U - tereny zabudowy mieszkaniowo-usługowej o wysokiej intensywności


LEGENDA

- U/P - tereny zabudowy usługowo-produkcyjnej
- ZNU - tereny zieleni nieurządzonej
- ZP - tereny zieleni urządzonej
- ZL - tereny lasów
- KDL - tereny dróg lokalnych
- KDD - tereny dróg dojazdowych
- KPR - tereny komunikacji pieszo-rowerowej

Ustalenia informacyjne

- Granicę administracyjną miasta Gliwice
- Linie elektroenergetyczne istniejące
- Granicę obszarów rewitalizacji
- Cały obszar planu położony jest w granicach Głównego Zbiornika Wód Podziemnych Nr 330 „Gliwice”

Wyrys ze Studium uwarunkowań i kierunków zagospodarowania przestrzennego miasta Gliwice (Załącznik Nr 4 do Uchwały Nr Rady Miasta Gliwice z dnia - ujednolicona forma załącznika Nr 4 do Uchwały Nr XXXI/956/2009 Rady Miejskiej w Gliwicach z dnia 17 grudnia 2009r. z wyróżnieniem zmian)

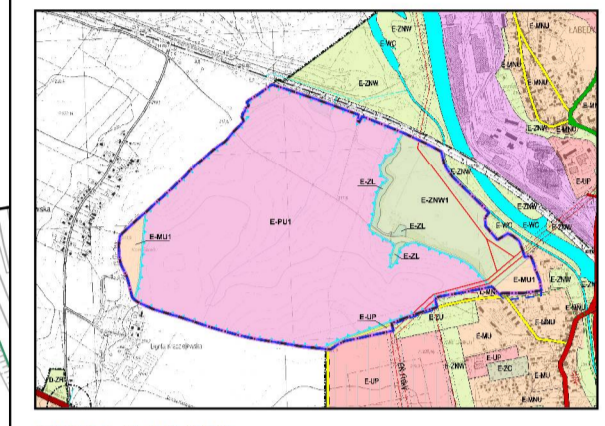

SKALA 1:10 000

granicę obszaru objętego planem

LEGENDA ZMIANY FRAGMENTU STUDIUM

- Kierunki zagospodarowania terenu
 - MU - tereny mieszkaniowo-usługowe o średniej intensywności zabudowy
 - UP - tereny usługowo-produkcyjne
 - MU-1 - tereny produkcyjno-usługowe
 - ZP-1 - tereny zieleni urządzonej i wyspisk
 - ZL - tereny lasów oraz zbiorisk
 - L - tereny lasów
- Inne
 - graniczki granicy
 - obszary zmiany Studium
 - obszary rozmieszczenia urządzeń wytwarzających energię z odnawialnych źródeł energii o mocy powyżej 100kW, a także ich strefy ochronne
 - przebieg głównych sieci infrastruktury terenu

200 m