


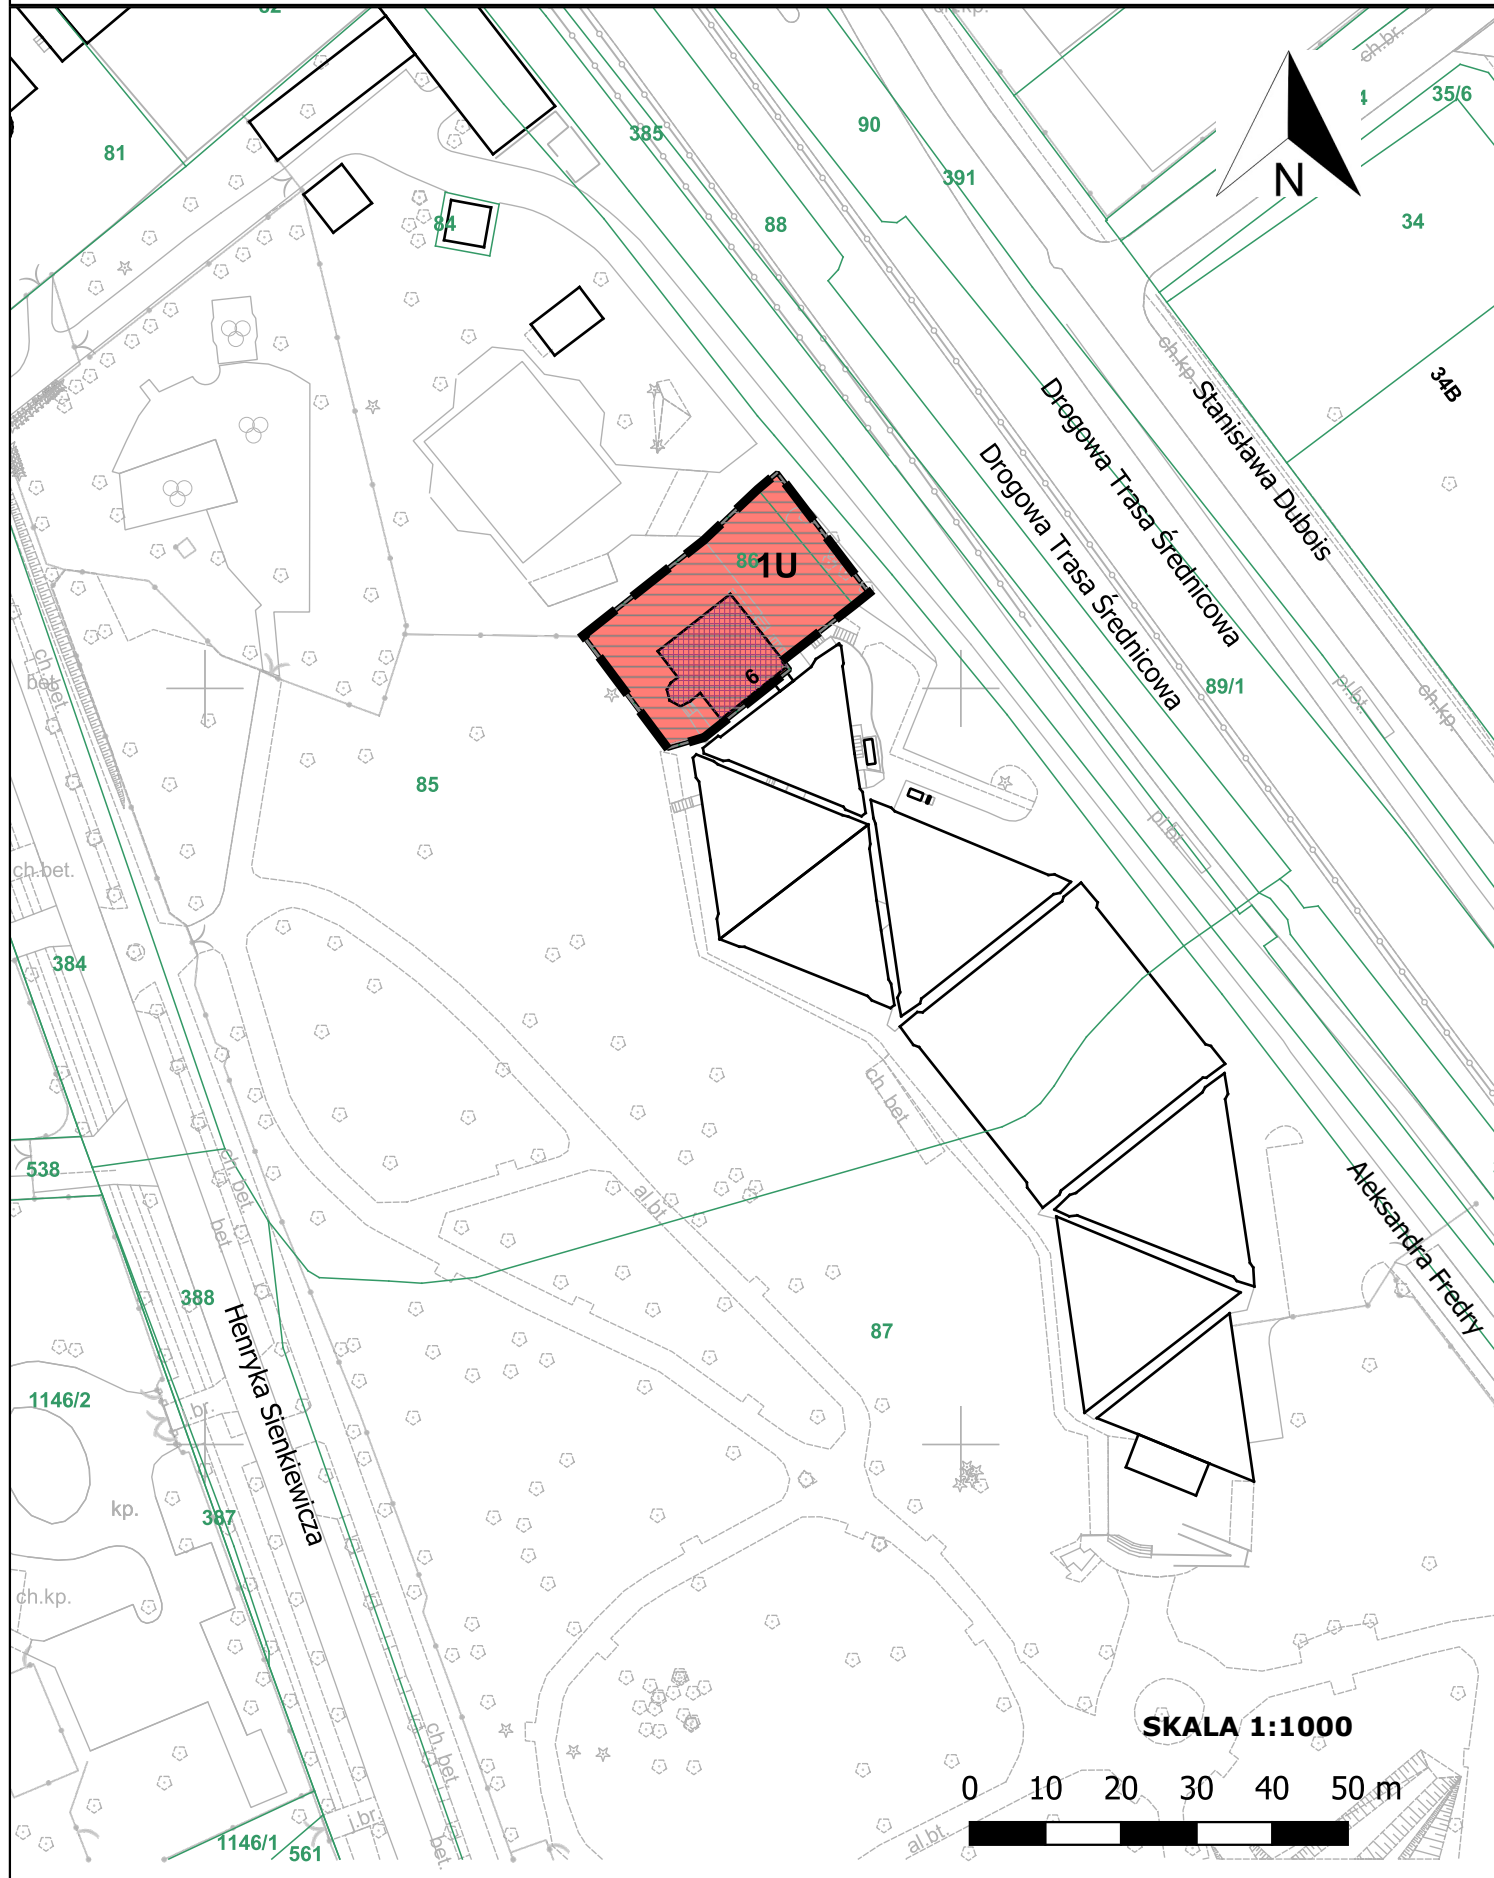

Miejscowy plan zagospodarowania przestrzennego miasta Gliwice dla obszaru położonego przy ul. Fredry, obejmującego Domek Ogrodnika

Załącznik Nr 1
do uchwały Nr
Rady Miasta Gliwice
z dnia



LEGENDA

Ustalenia planu

- granice obszaru objętego planem
- linie rozgraniczające tereny o różnym przeznaczeniu lub różnych zasadach zagospodarowania
- obiekty chronione na mocy prawa miejscowego
- strefy opłaty planistycznej
- U - tereny zabudowy usługowej

Oznaczenia informacyjne

- cały obszar planu położony jest w granicach udokumentowanego złoża węgla kamiennego nr WK 337 "Gliwice"
- cały obszar planu położony jest w granicach obszaru rewitalizacji wyznaczonych uchwałą nr XXIII/574/2017 Rady Miasta Gliwice
- cały obszar planu znajduje się w strefie do 4 km od punktu odniesienia lotniska ujawnionego w rejestrze lotnisk
- cały obszar planu znajduje się w zasięgu powierzchni ograniczających zabudowę od lotniczych urządzeń

Wyrys ze Studium uwarunkowań i kierunków zagospodarowania przestrzennego miasta Gliwice (uchwała Rady Miejskiej w Gliwicach nr XXXI/956/2009 z dnia 17 grudnia 2009 r., ze zmianami wprowadzonymi uchwałą nr XXXIX/813/2022 Rady Miasta Gliwice z dnia 8 września 2022 r.)

LEGENDA

GRANICE OBSZARU OBJĘTEGO PLANEM

A KIERUNKI PRZEZNACZENIA TERENÓW - STRUKTURA PRZESTRZENNA

WIELOFUNKCYJNY ZESPÓŁ USŁUGOWO-MIESZKANIOWY - CENTRUM I ŚRÓDMIEŚCIE MIASTA

UM TERENY USŁUGOWO-MIESZKANIOWE O WYSOKIEJ INTENSYWNOŚCI ZABUDOWY

ZABUDOWA MIESZKANIOWO-USŁUGOWA

MWU TERENY MIESZKANIOWO-USŁUGOWE O WYSOKIEJ INTENSYWNOŚCI ZABUDOWY

MU TERENY MIESZKANIOWO-USŁUGOWE O ŚREDNIEJ INTENSYWNOŚCI ZABUDOWY

MNU TERENY MIESZKANIOWO-USŁUGOWE O NISKIEJ INTENSYWNOŚCI ZABUDOWY

USŁUGI

U TERENY USŁUG RÓŻNYCH

US TERENY USŁUG SPORTU

STREFA GOSPODARCZA

UP TERENY USŁUGOWO-PRODUKCYJNE

PU TERENY PRZEMYSŁOWO-USŁUGOWE

OT TERENY OBSŁUGI TECHNICZNEJ

ZIELEŃ, ROLNICTWO I WODY

ZL TERENY LEŚNE ORAZ DOLESIEN

ZU TERENY ZIELENI URZĄDZONEJ


ZUJU TERENY ZIELENI Z MOŻLIWOŚCIĄ LOKALIZACJI USŁUG W TYM PARKINGI I GARAZE

ZC TERENY CEMENTARZY

ZNW TERENY ZIELENI NISKIEJ I WYSOKIEJ W CIĄGACH DOLIN TWORZĄCE PASMA EKOLOGICZNE O DUŻYM ZNACZENIU PRZYRODNICZO-KRAJOBRAZOWYM

ZR TERENY ZIELENI NISKIEJ I WYSOKIEJ, UŻYTKÓW ROLNYCH, SĄDÓW, ŁĄK I PASTWISK

WC TERENY WÓD POWIERZCHNIOWYCH

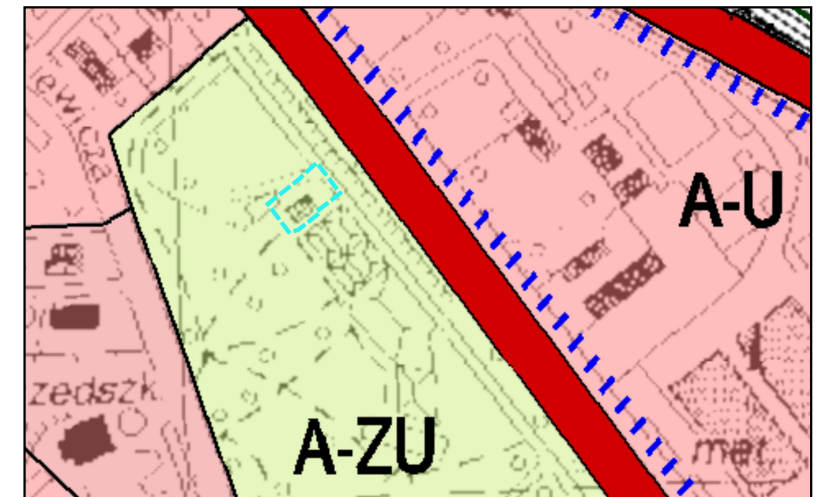

pomniejszenie ze skali 1:10 000

KOMUNIKACJA

A TERENY AUTOSTRAD

TERENY ULIC GŁÓWNYCH RUCHU PRZYSPIESZONEGO

TERENY ULIC GŁÓWNYCH

TERENY ULIC ZBIORCZYCH

TERENY ULIC LOKALNYCH

TK TERENY KOLEI

TL TERENY KOMUNIKACJI LOTNICZEJ

INNE

GRANICA GIBRY

GRANICA ŻEŹNOSTEK

GRANICE TERENÓW ZAKRANETNYCH

GRANICE TERENÓW PRZEZNACZONYCH POD OBIEKTY HANDELNO-OPIEKARSKIE O POWIERZCHNI PRZEKROJU 3000 m²

PRZEBIEG GŁÓWNYCH BEZ UZDROWIENIA TERENU

TERENY GÓRNICZE

STREFY BEZPIECZEŃSTWA

STREFA OGRANICZONEJ WYSOKOŚCI ZABUDOWY

GRANICA IZOFOŃNY

OBSZARY NARAŻONE NA NIEBEZPIECZEŃSTWO POWODZI

TERENY KŚSE

TEREN STAREGO MIASTA

OZNACZENIE WĘZŁÓW

ŚCIEŻKI ROWEROWE ISTNIEJĄCE

ŚCIEŻKI ROWEROWE PROJEKTOWANE

granica zmiany

UP1 - tereny usługowo - produkcyjne

OT1 - tereny obsługi technicznej

granice obszarów rozmieszczenia urządzeń wytwarzających energię z odnawialnych źródeł energii o mocy powyżej 500kW, a także ich strefy ochronne

cały obszar zmiany Studium położony jest w granicach udokumentowanego złoża węgla kamiennego nr WK 337 „Gliwice”