

**OBWIESZCZENIE
PREZYDENTA MIASTA GLIWICE**

o przystąpieniu do sporządzenia

**miejscowego planu zagospodarowania przestrzennego miasta Gliwice
dla obszaru położonego wzdłuż ul. Pszczyńskiej i ul. Błonie.**

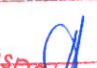
Na podstawie art. 17 pkt 1 ustawy z dnia 27 marca 2003 r. o *planowaniu i zagospodarowaniu przestrzennym* (tekst jednolity Dz. U. z 2018 r., poz. 1945 z późn. zm.) oraz na podstawie art. 39 ust. 1 pkt 1 i 3 ustawy z dnia 3 października 2008 r. o *udostępnianiu informacji o środowisku i jego ochronie, udziale społeczeństwa w ochronie środowiska oraz o ocenach oddziaływania na środowisko* (tekst jednolity Dz. U. z 2018 r., poz. 2081 z późn. zm.) zawiadamiam o podjęciu przez Radę Miasta Gliwice uchwały Nr VII/120/2019 z dnia 11 lipca 2019 r. w sprawie przystąpienia do sporządzenia miejscowego planu zagospodarowania przestrzennego miasta Gliwice dla obszaru położonego wzdłuż ul. Pszczyńskiej i ul. Błonie.

Granice obszaru objętego uchwałą określa załącznik graficzny dostępny na stronie internetowej Urzędu Miejskiego pod adresem: www.bip.gliwice.eu (Rada Miasta / Uchwały Rady Miasta).

Zainteresowani mogą składać wnioski do wyżej wymienionego planu miejscowego. Wnioski należy składać na piśmie, w terminie 22 dni od daty ukazania się niniejszego ogłoszenia - tj. **do dnia 16 sierpnia br.** - pocztą lub osobiście w Urzędzie Miejskim w Gliwicach przy ul. Zwycięstwa 21, 44-100 Gliwice lub w siedzibie Wydziału Planowania Przestrzennego przy ul. Jasnej 31 A, 44-122 Gliwice - w godzinach pracy urzędu. Wniosek powinien zawierać nazwisko, imię, nazwę i adres wnioskodawcy, przedmiot wniosku oraz oznaczenie nieruchomości, której dotyczy (numer ewidencyjny działki i obręb). Do wniosku można dołączyć kserokopię mapy ewidencyjnej lub zasadniczej.

Wnioski zostaną rozpatrzone zgodnie z art. 17 pkt 4 ustawy z dnia 27 marca 2003 r. o *planowaniu i zagospodarowaniu przestrzennym*.


Dodatkowe informacje można uzyskać w Urzędzie Miejskim w Gliwicach, w Wydziale Planowania Przestrzennego, codziennie za wyjątkiem sobót i dni świątecznych pod numerem telefonu 32/338 65 11.

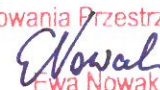
Urząd Miejski w Gliwicach WYDZIAŁ PLANOWANIA PRZESTRZENNEGO	
Data zamieszczenia	25.07.19r.
Miejsce zamieszczenia	tablica OP
Data usunięcia	16.08.19r.
Potwierdzenie	

Wydziału Planowania Przestrzennego
mgr Aneta Wleczorek-Kruk


Specjalista
ds. planów miejscowych

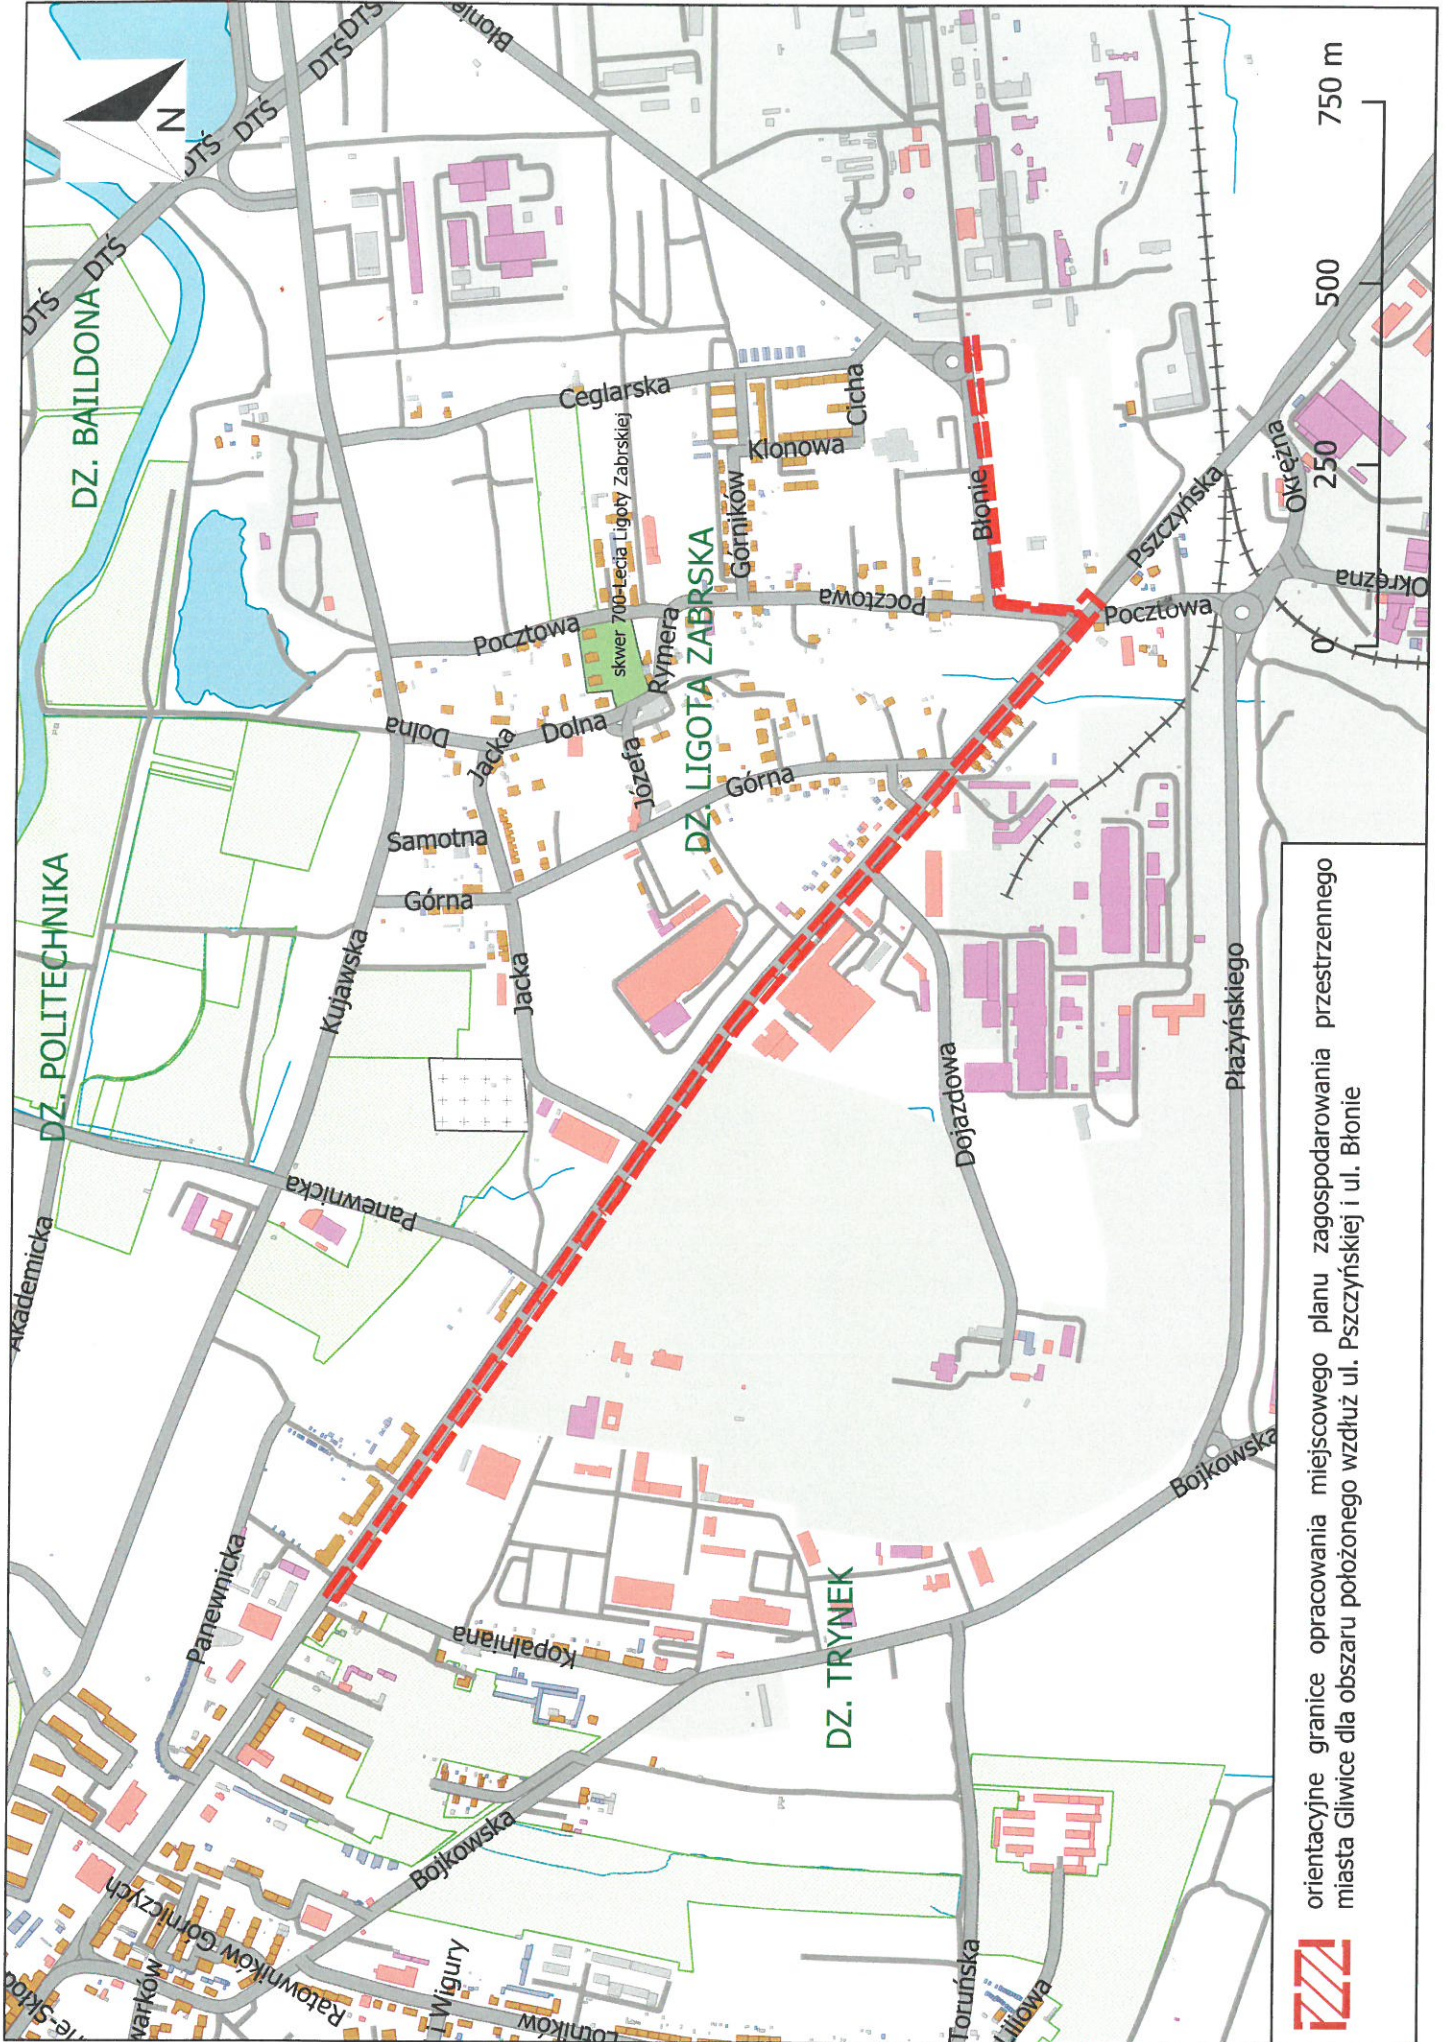
Irena Hliniak


Kierownik Referatu
Pracowni Urbanistycznej

Małgorzata Knebloch

Zastępca Naczelnika Wydziału
Planowania Przestrzennego

Ewa Nowak

Zastępca Prezydenta Miasta


Robert Neumann




 orientacyjne granice opracowania miejscowego planu zagospodarowania przestrzennego
 miasta Gliwice dla obszaru położonego wzdłuż ul. Pszczyńskiej i ul. Błonie